


WOHNGEBIET

WR I
0,3 0,7
ED SK
WF

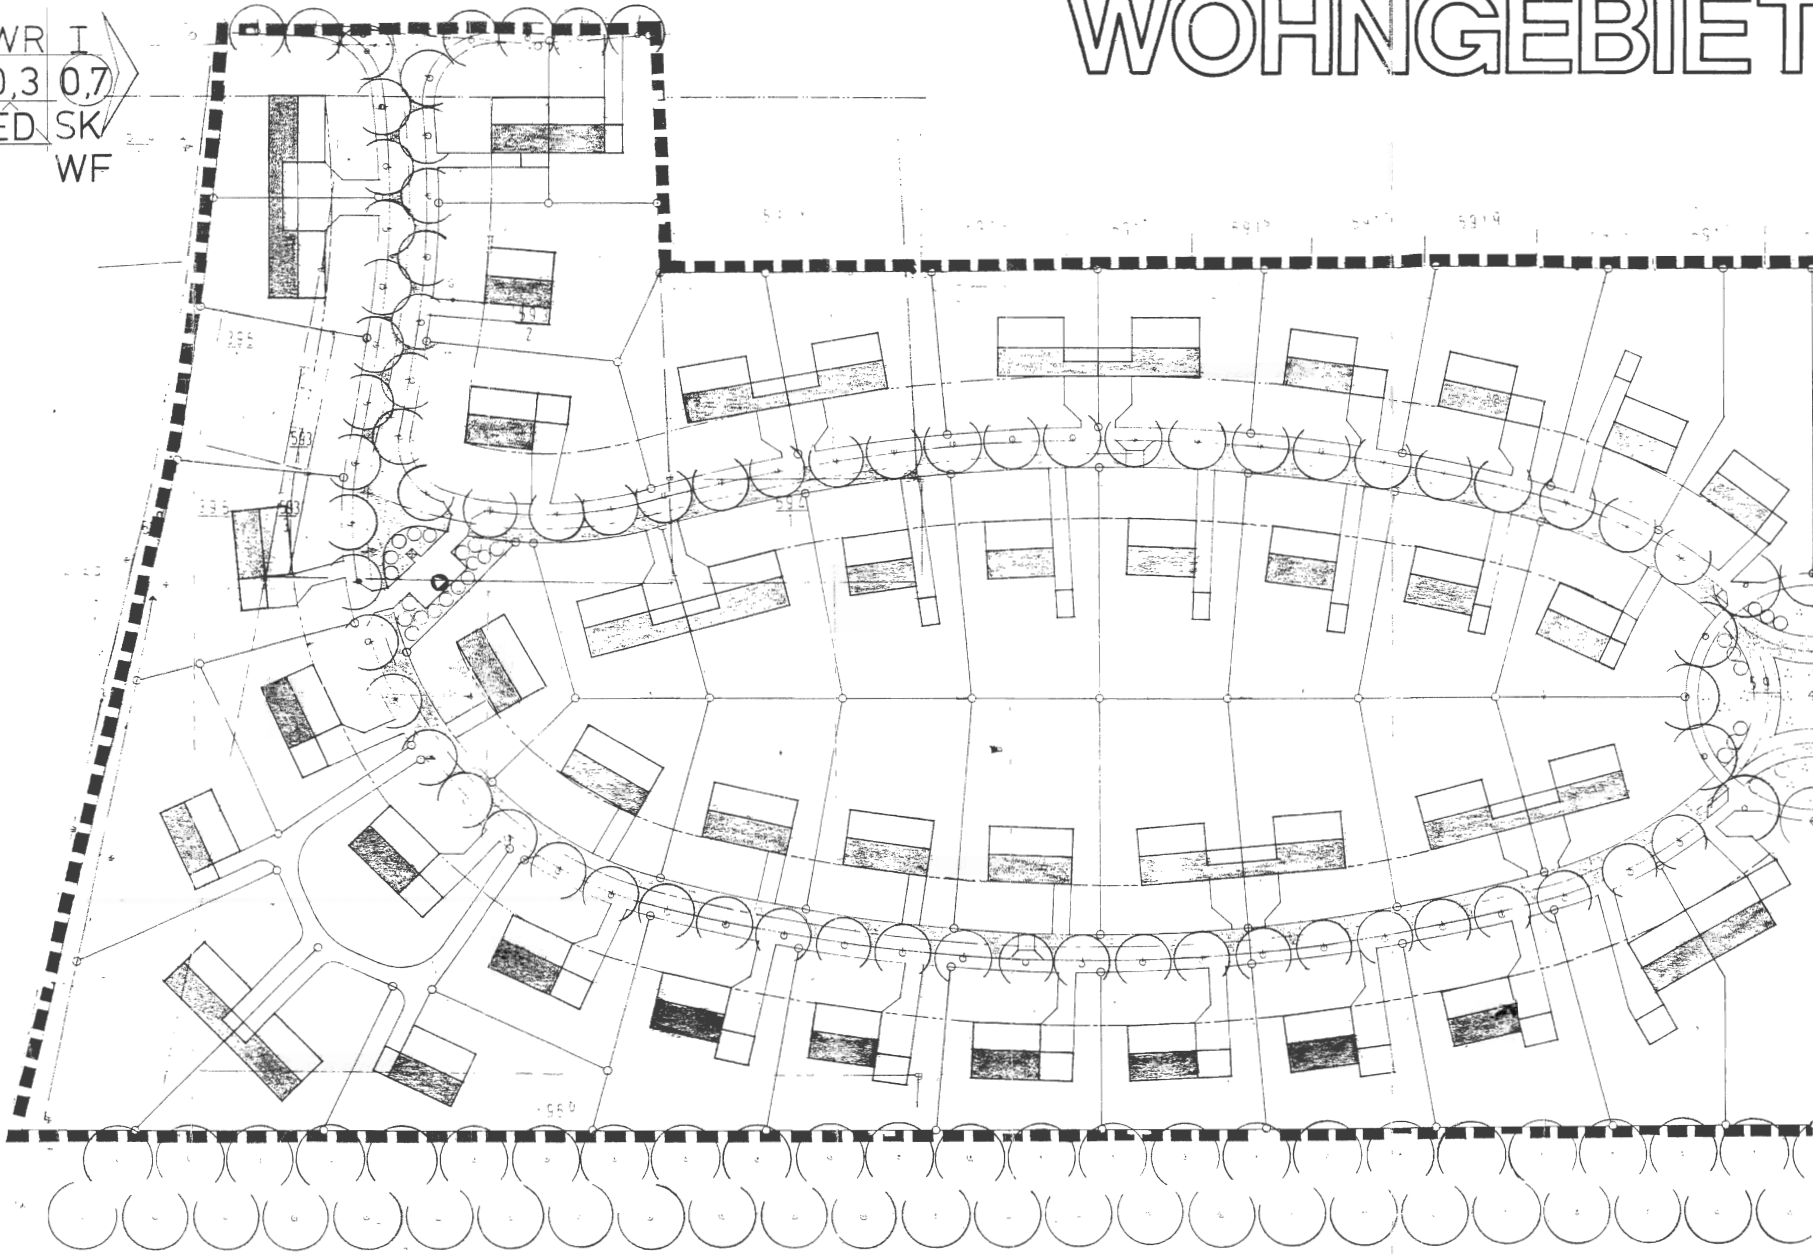

Der Entwurf des Bebauungsplanes wurde mit seiner Begründung gemäß § 246a BauGB i.V.m. § 3 Abs. 2 BauGB und § 2 Abs. 1 BauGB vom 26.10.92. bis 27.11.92. in Kittitz bei der Gemeindeverwaltung ausgelegt.

Kittitz, den 14.4.93

Der Bürgermeister



Die Gemeinde Kittitz hat mit dem Beschluß des Gemeinderates vom 14.4.93 den Bebauungsplan gemäß § 10 BauGB als Satzung beschlossen.

Kittitz, den 14.4.93

Der Bürgermeister



Das Regierungspräsidium Dresden hat den Bebauungsplan mit Bescheid vom 22.11.92 Nr. gemäß § 11 BauGB in Verbindung mit § 2 der Verordnung vom 6.7.1982, GVBl. S. 450 genehmigt.

Dresden, den

i. A.:

Die Genehmigung des Bebauungsplanes wurde am 22.11.92 ortsüblich durch Aushang an den Anschlagtafeln der Gemeinde bekanntgemacht. Der Bebauungsplan ist damit nach § 12 BauGB rechtsverbindlich. Der Bebauungs- und Grünordnungsplan wird samt der Begründung ab 28.10.96 bei der Gemeindeverwaltung zu jedermanns Einsicht bereitgehalten.

Kittitz, den 28.10.96

Der Bürgermeister

Grünanlagen
○ Bäume
⊗ Sträucher
▨ Grünflächen, öffentlich
▩ Grünflächen, privat

Straßen, Wege
— Bitumen (Straßen)
— Pflaster (Wege, Übergänge, Einfahrten)
— Engstelle, 3m breit mit Schwelle, 5cm hoch, gepflastert
— Senkbord, 5cm hoch, an Einfahrten

Nebenanlagen
⊕ Trafostation
☎ Telefon
⊞ Glas, Papier

Gebäude, Dächer
▨ Steildach
▩ Flachdach
S Satteldach
K Krüppelwalmdach
W Walmdach
F Flachdach

Grenzen
▬ Wohngebiet
○●● Nutzung WR / WA
□ Grundstücke
- - - Baulinie